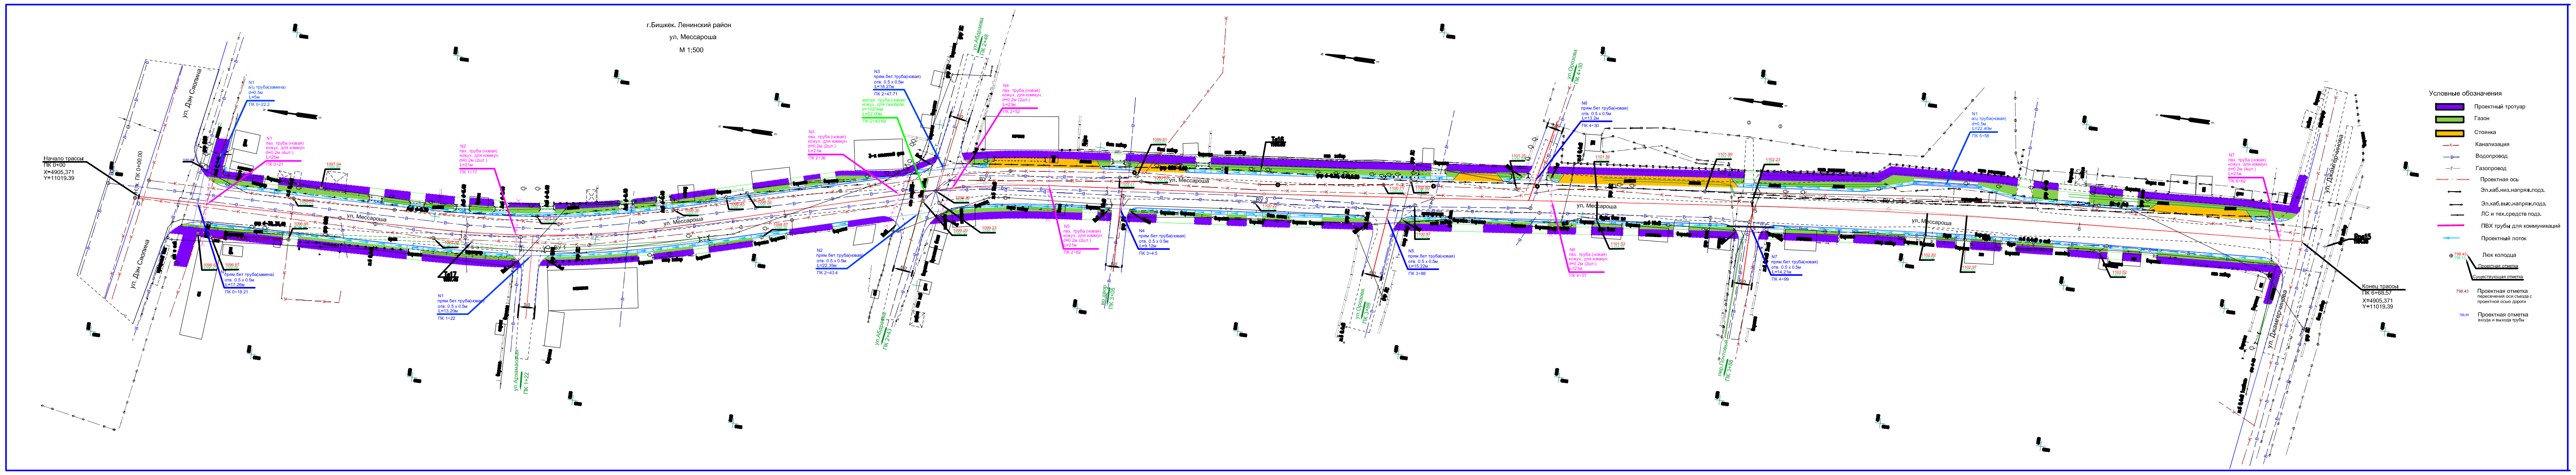

Типовые поперечные профили
ул. Месароша от ул. Дэн Сяопина до ул Джамгерчинова
М-1:100

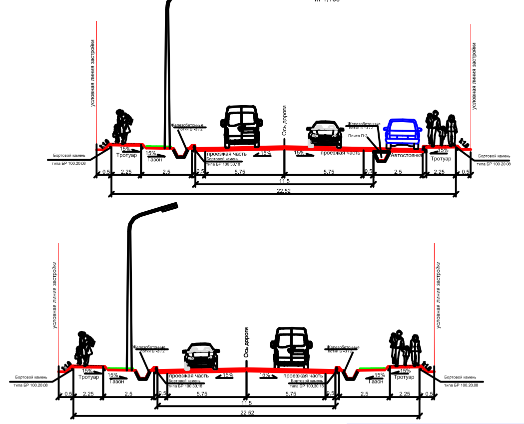

47/16ад-64	
Реконструкция ул. Месароша от ул. Дэн Сяопина до ул Джамгерчинова протяженностью 1032 м	
Автор проекта	Байсеитов Э.
Исполнитель	Исаев У.
Н.контроль	Ашымбеков Т.
Типовые поперечные профили	

стадия	лист	листов
РП	14	1

ПИ "Кыргыздортранспроект" г. Бишкек