г.Бишкек. Первомайский район

ул. Логвиненко

М 1:500

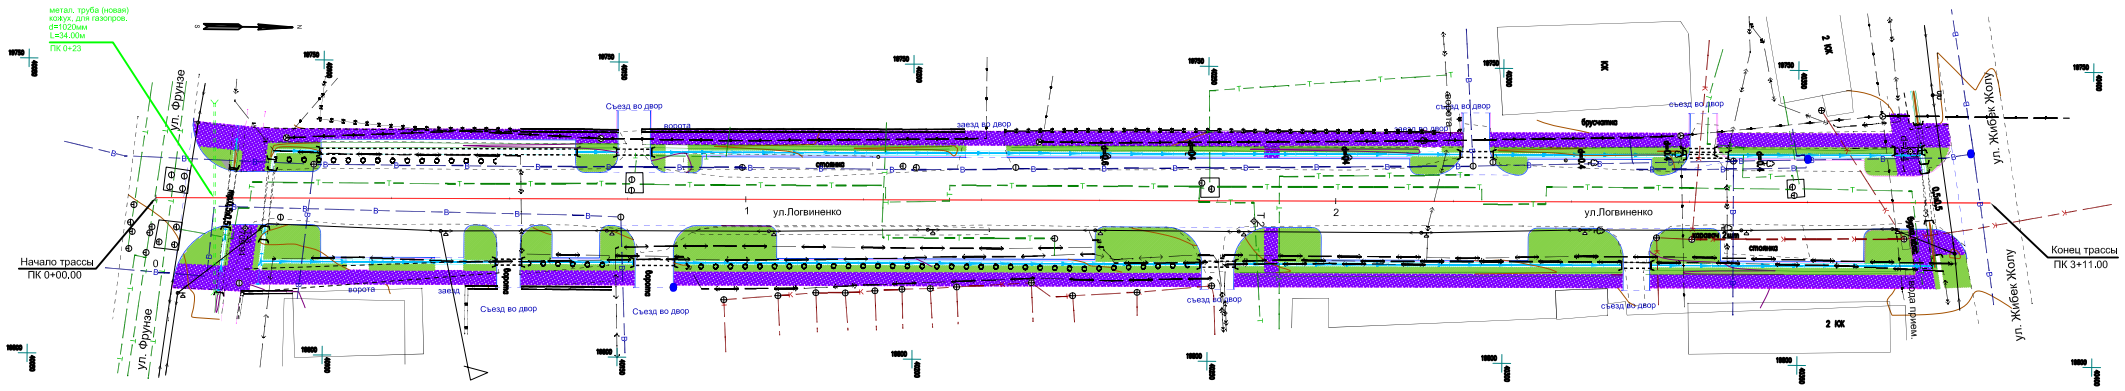

Условные обозначения

- Проектный тротуар
- Газон
- Теплотрасса
- Канализация
- Водопровод
- Проектная ось
- Эл.каб.низ.напряж.подз.
- Эл.каб.выс.напряж.подз.
- ЛС и тех.средств подз.
- Проектный лоток

					47/16 ад - 64	
					Реконструкция ул. Логвиненко от ул. Фрунзе до пр. Ж.Жолу протяженностью 313 м	
					стадия / лист / листов	
					РП / 1 / 1	
авт.проекта	Султанов У.				План трассы ПК 0+00- ПК 5+94.01	ПИ "Кыргыздортранспроект" г. Бишкек
Исполнитель	Султанов У.					
Н.контр.	Асамбеков Т.					

Тип I
0+05 - 0+27

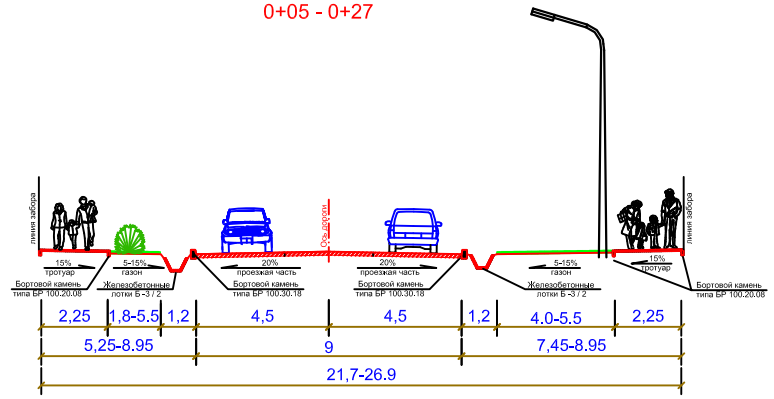

Тип II
0+27 - 0+71

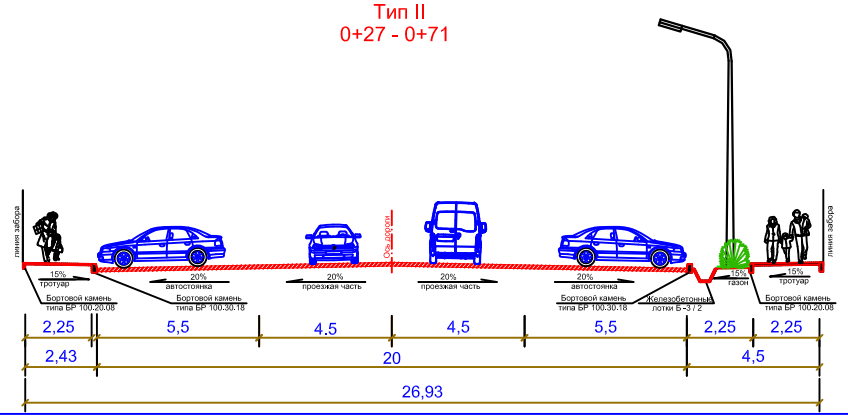

					47/16 ад - 64	
					Реконструкция ул. Логвиненко от ул. Фрунзе до пр. Ж.Жолу протяженностью 313 м	
					стадия / лист / листов	
					РП / 6.1 / 2	ПИ "Кыргыздортранспроект" г. Бишкек
					Типовые поперечные профили М 1:100	
Авт.проекта	Султанов У. Ж.					
Исполнитель	Султанов У. Ж.					
Н.контр.	Асамбеков Т.					

Тип III
0+71 - 3+11

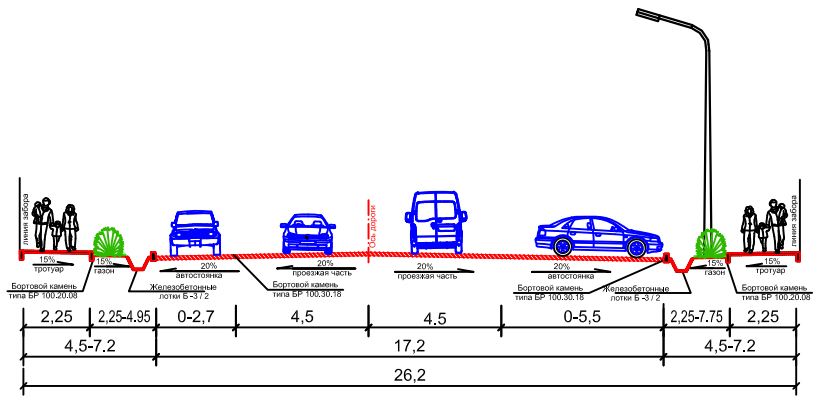

					47/16 ад - 64	
					Реконструкция ул. Логвиненко от ул. Фрунзе до пр. Ж.Жолу протяженностью 313 м	
					стадия / лист / листов	
					РП / 6.2 / 2	ПИ "Кыргыздортранспроект" г. Бишкек
					Типовые поперечные профили М 1:100	
Авт.проекта	Султанов У. Ж.					
Исполнитель	Султанов У. Ж.					
Н.контр.	Асамбеков Т.					