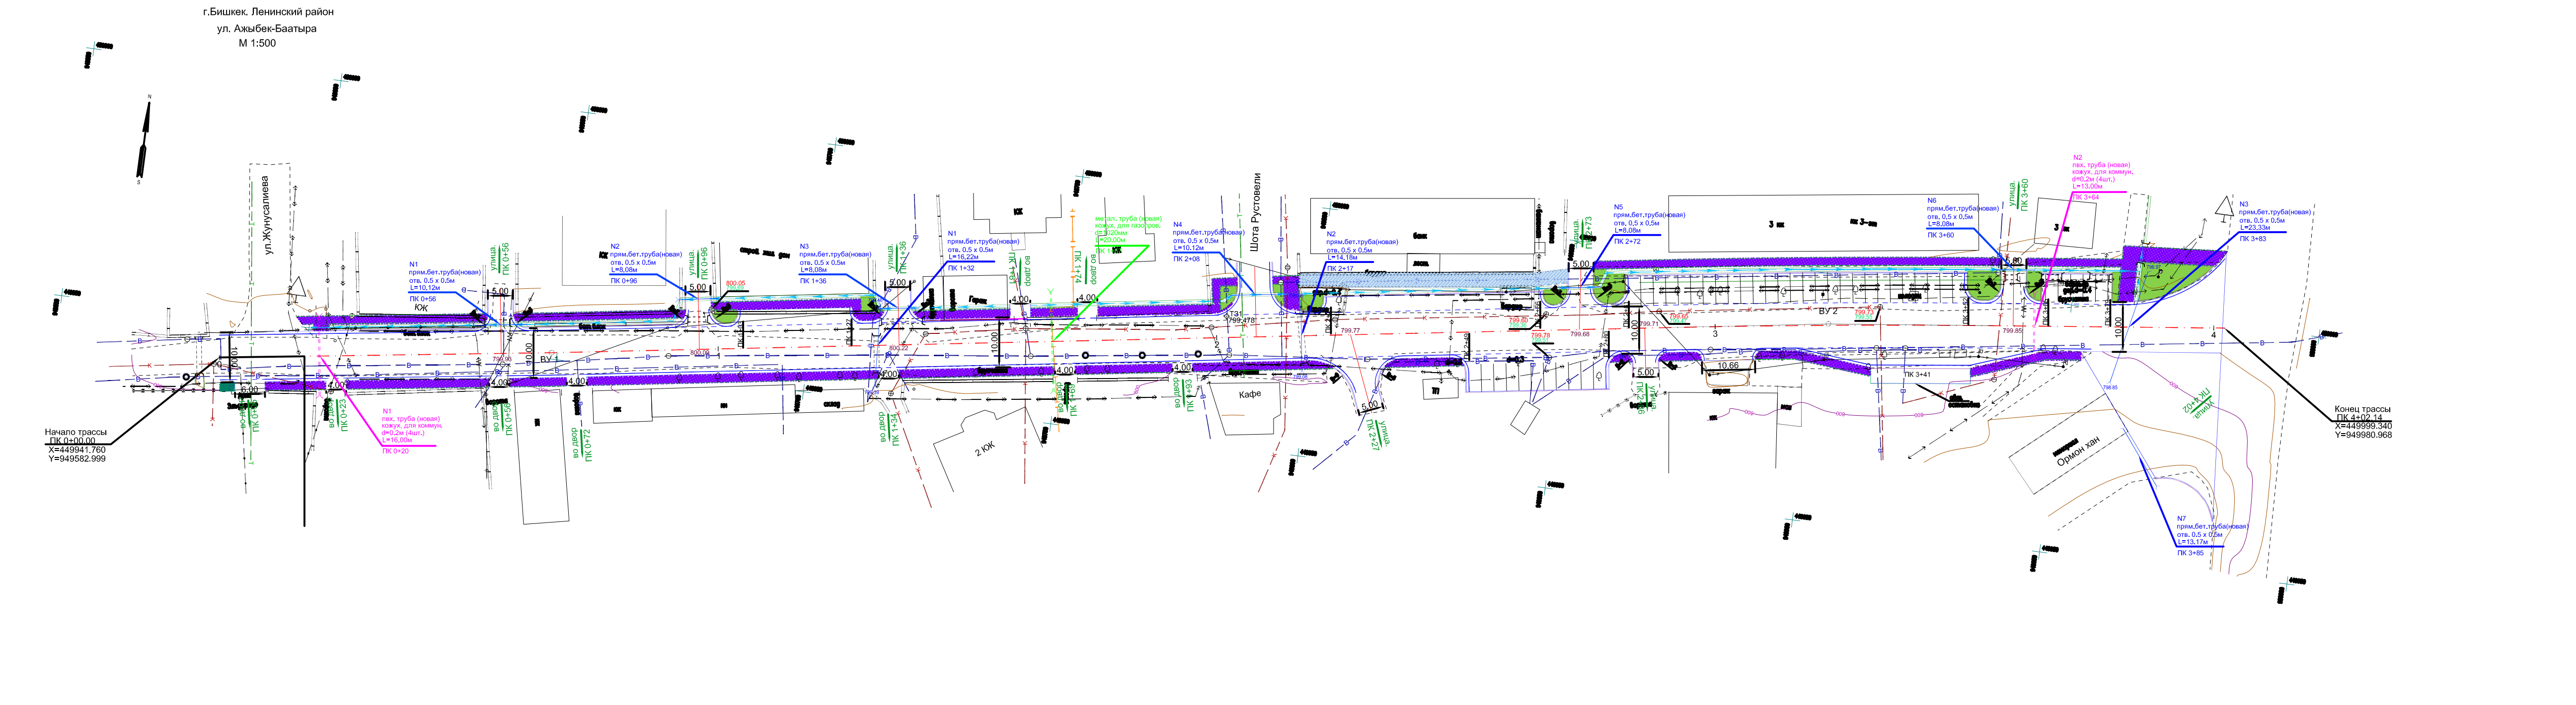

				47/16 ад - 64	
				Реконструкция ул. Ажыбек-Баатыра от ул.Жунусалиева до пр. Манаса протяженностью 390 м	
					стадия / лист / листов
					РП / 4 / 1
авт.проекта	Тугелов А.			План трассы	ПИ
Исполнитель	Тугелов А.			ПК 0+00- ПК 4+02.14	"Кыргыздортранспроект"
Н.контр.	Ашыкбеков Т.				г. Бишкек

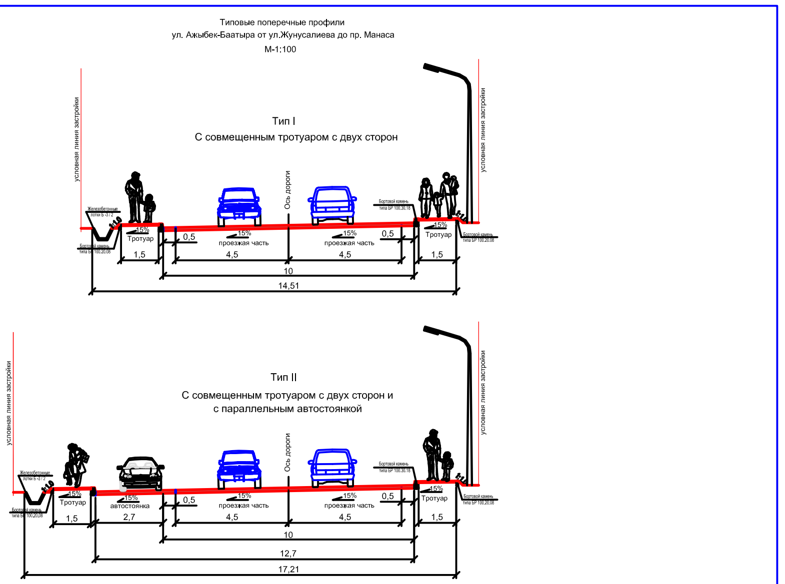

				47/16ад-64	
				Реконструкция ул. Ажыбек-Баатыра от ул.Жунусалиева до пр. Манаса протяженностью 390 м	
					стадия / лист / листов
					РП / 15.1 / 2
Автор проекта	Тугелов А.			Типовые поперечные профили	ПИ
Исполнитель	Тугелов А.				"Кыргыздортранспроект"
Н.контроль	Ашыкбеков Т.				г. Бишкек

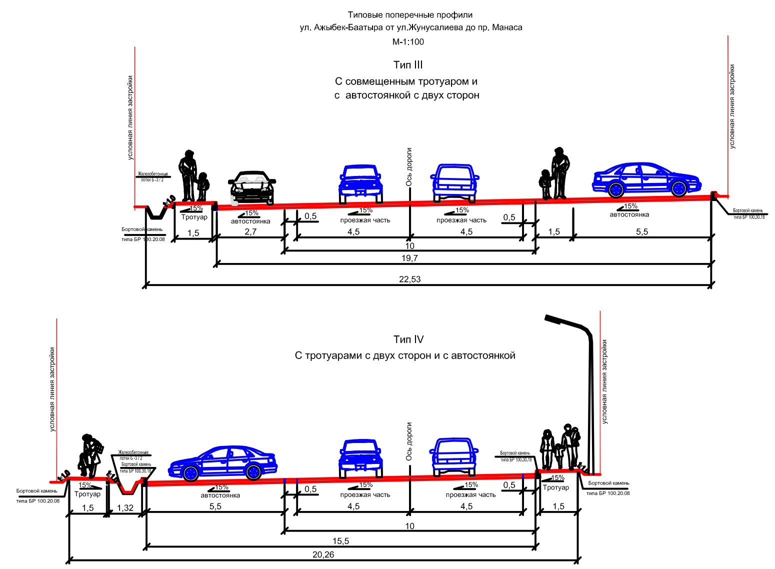

				47/16ад-64	
				Реконструкция ул. Ажыбек-Баатыра от ул.Жунусалиева до пр. Манаса протяженностью 390 м	
					стадия / лист / листов
					РП / 15.2 / 2
Автор проекта	Тугелов А.			Типовые поперечные профили	ПИ
Исполнитель	Тугелов А.				"Кыргыздортранспроект"
Н.контроль	Ашыкбеков Т.				г. Бишкек