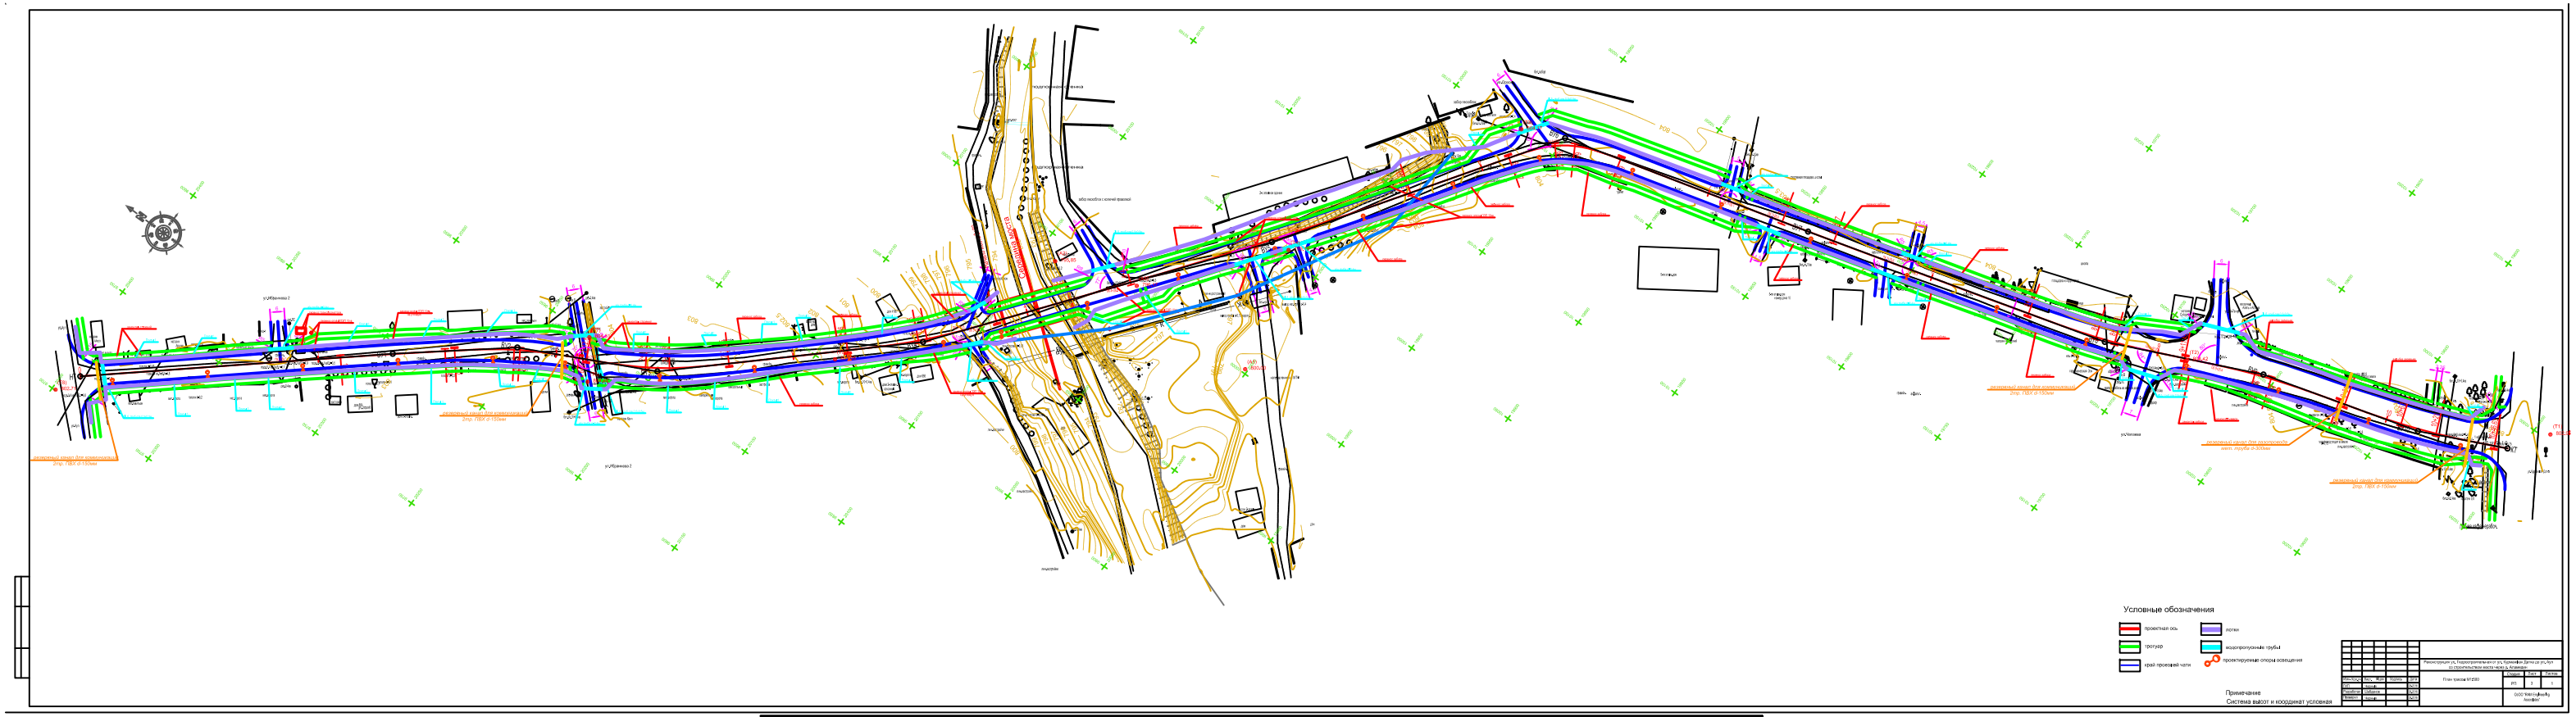

ТИП 1

ПК 0+0 - ПК 9+00

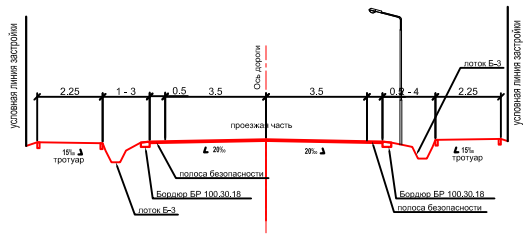

ТИП 2

ПК 9+20 - ПК 10+40

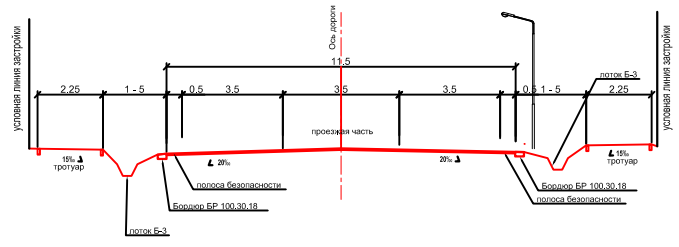

СОГЛАСОВАНО

Инв. № подл. | Подпись и дата | Взам. инв. №

Изм.	Кол.уч.	Лист	N док.	Подпись	Дата
ГИП		Черных			08.2016
Разработал		Шабданов			08.2016
Проверил		Черных			08.2016

Реконструкция ул. Гидростроительная от ул. Курманкан Датка до ул. Ауп со строительством моста через р. Аламедин

Типовые поперечные профили

Стадия	Лист	Листов
РП	7	1

ОсОО "RAM Engineering Associates"