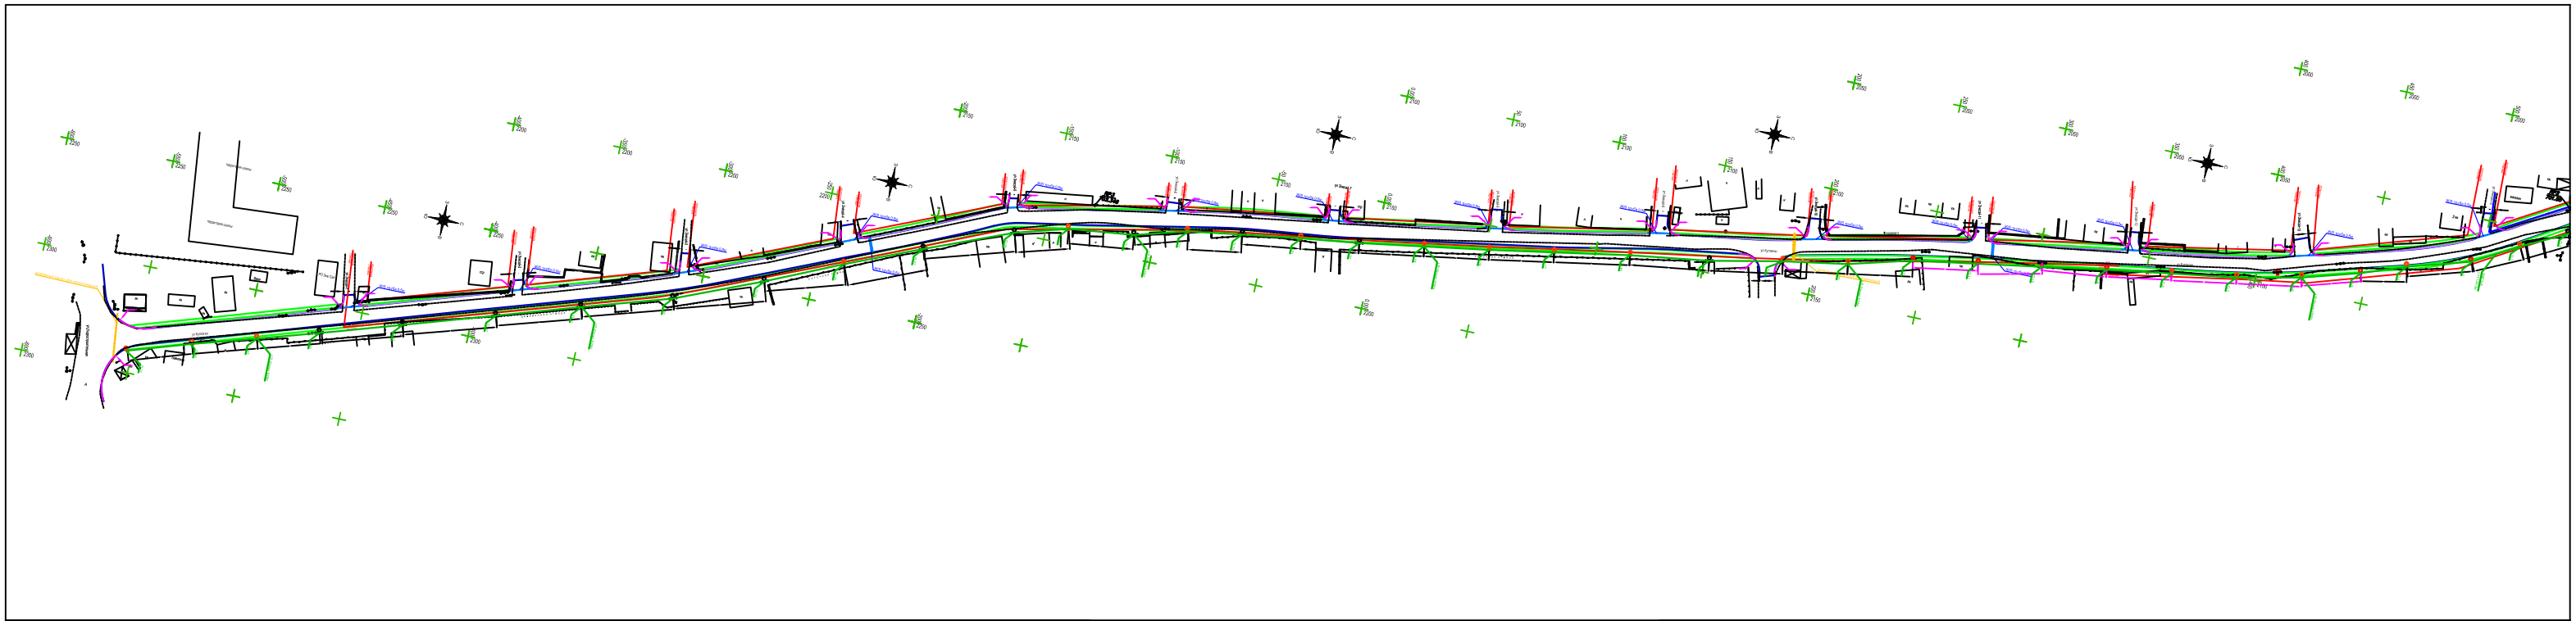

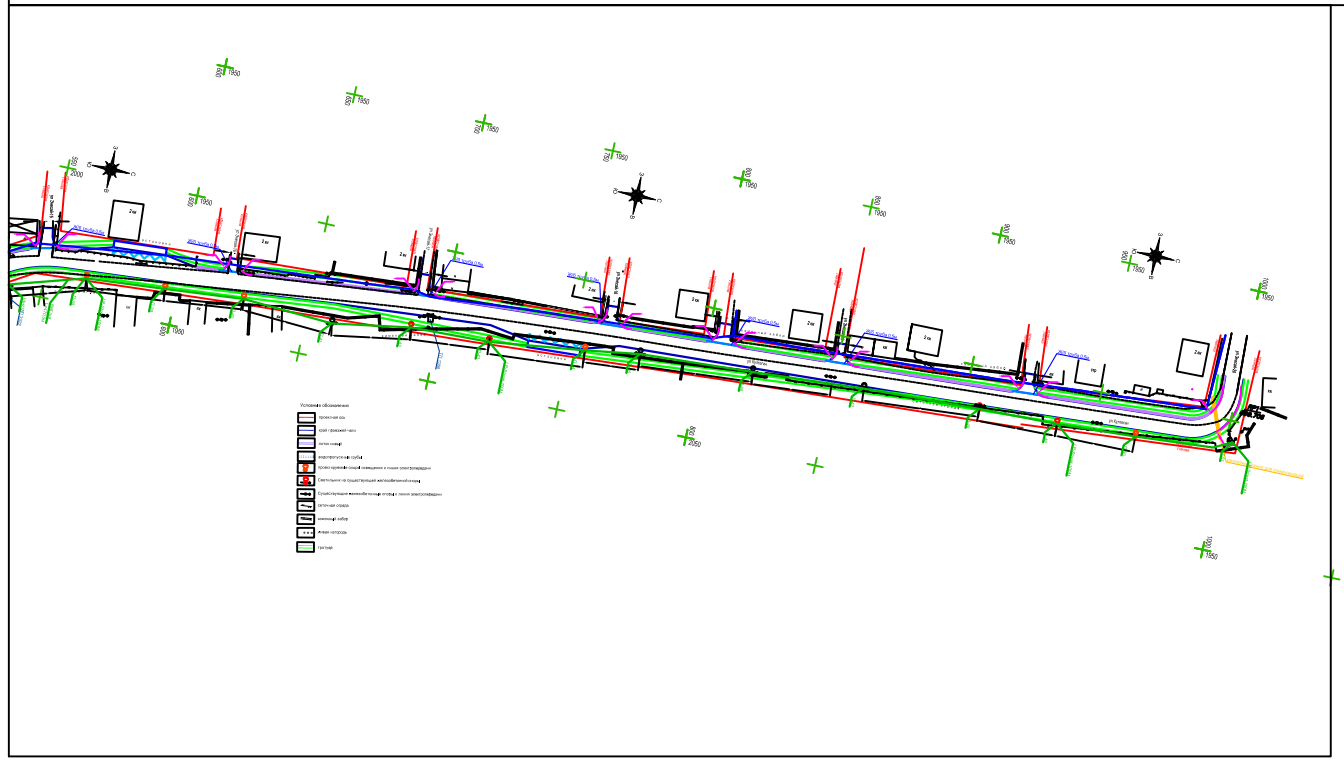

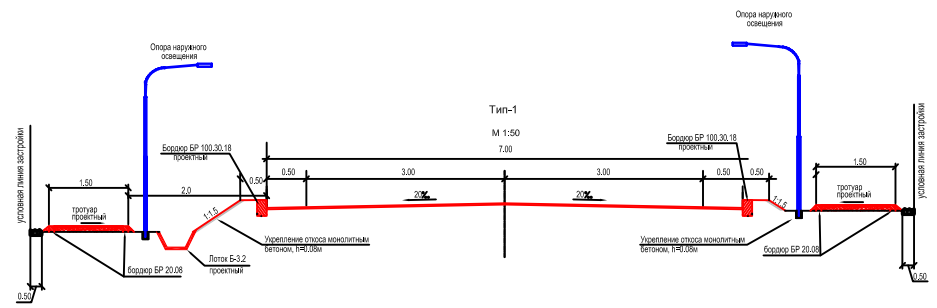

Примечание:
1.Размеры даны в метрах.

						Реконструкция ул. Кулатеин от ул. Гидростроителей до ул. Энесай- 20 в ж/м "Энесай"	
Изм.	Кол.уч.	Лист	№ док.	Подпись	Дата		
ГИП		Онурбаев К.К.			2016г.	ОГУКС мэрии г.Бишкек	Стадия: РП; Лист: 5; Листов: 1
Разработал		Малгараев М.			2016г.		
Проверил		Онурбаев К.К.			2016г.	Типовой поперечный профиль	ОсОО "ГеоПроектСервис" г.Бишкек