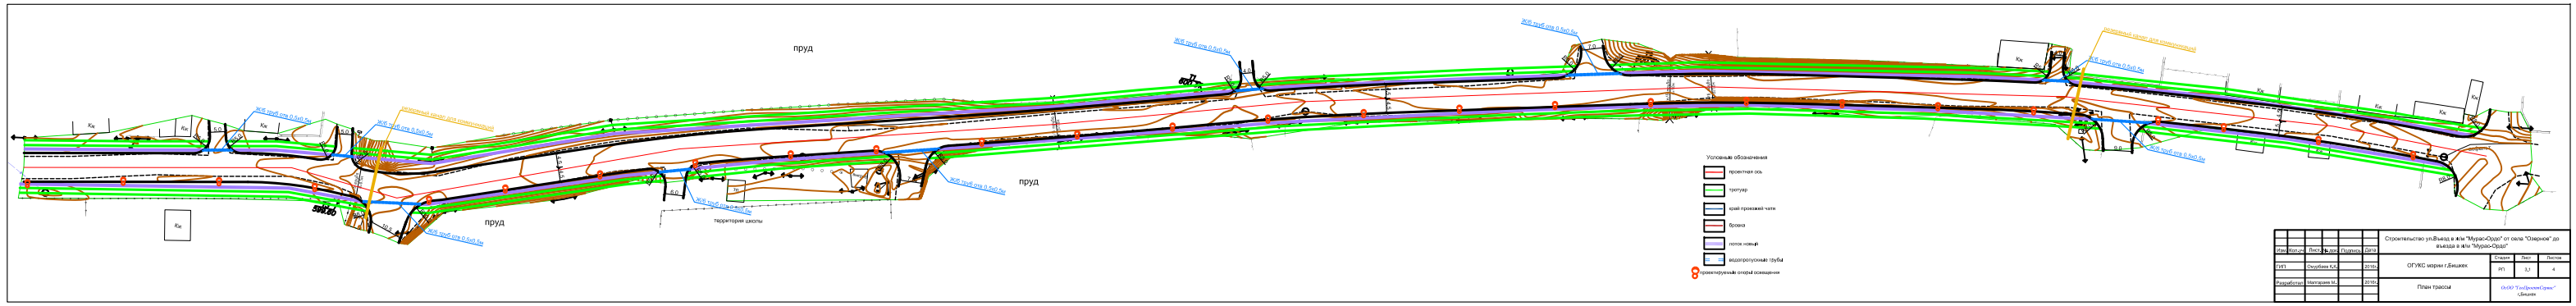

						Строительство ул.Въезд в ж/м "Мурас-Ордо" от села "Озерное" до въезда в ж/м "Мурас-Ордо"		
Изм.	Кол.уч.	Лист.	№ док.	Подпись	Дата			
ГИП		Омурбаев К.К.			2016г.	ОГУКС мэрии г.Бишкек	Стадия	Лист	Листов
							РП	3,1	4
Разработал		Малгараев М.			2016г.				
						План трассы	ОсОО "ГеоПроектСервис" г.Бишкек		

Участки применения :

ул. Въезд в ж/м "Мурас-Ордо" ПК 0+00 - ПК 7+58

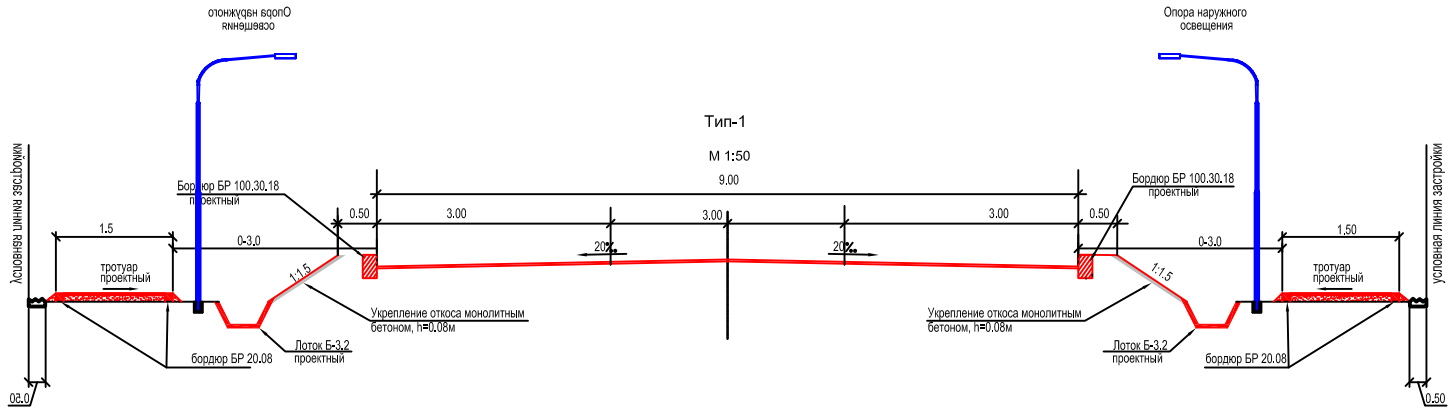

Примечание:

1.Размеры даны в метрах.

						Строительство ул.Въезд в ж/м "Мурас-Ордо" от села "Озерное" до въезда в ж/м "Мурас-Ордо"			
Изм.	Кол.уч.	Лист.	№ док.	Подпись	Дата				
ГИП		Омурбаев К.К.			2016г.	ОГУКС мэрии г.Бишкек	Стадия	Лист	Листов
							РП	5	1
Разработал		Малгараев М.			2016г.	Типовой поперечный профиль	ОсОО "ГеоПроектСервис" г.Бишкек		