
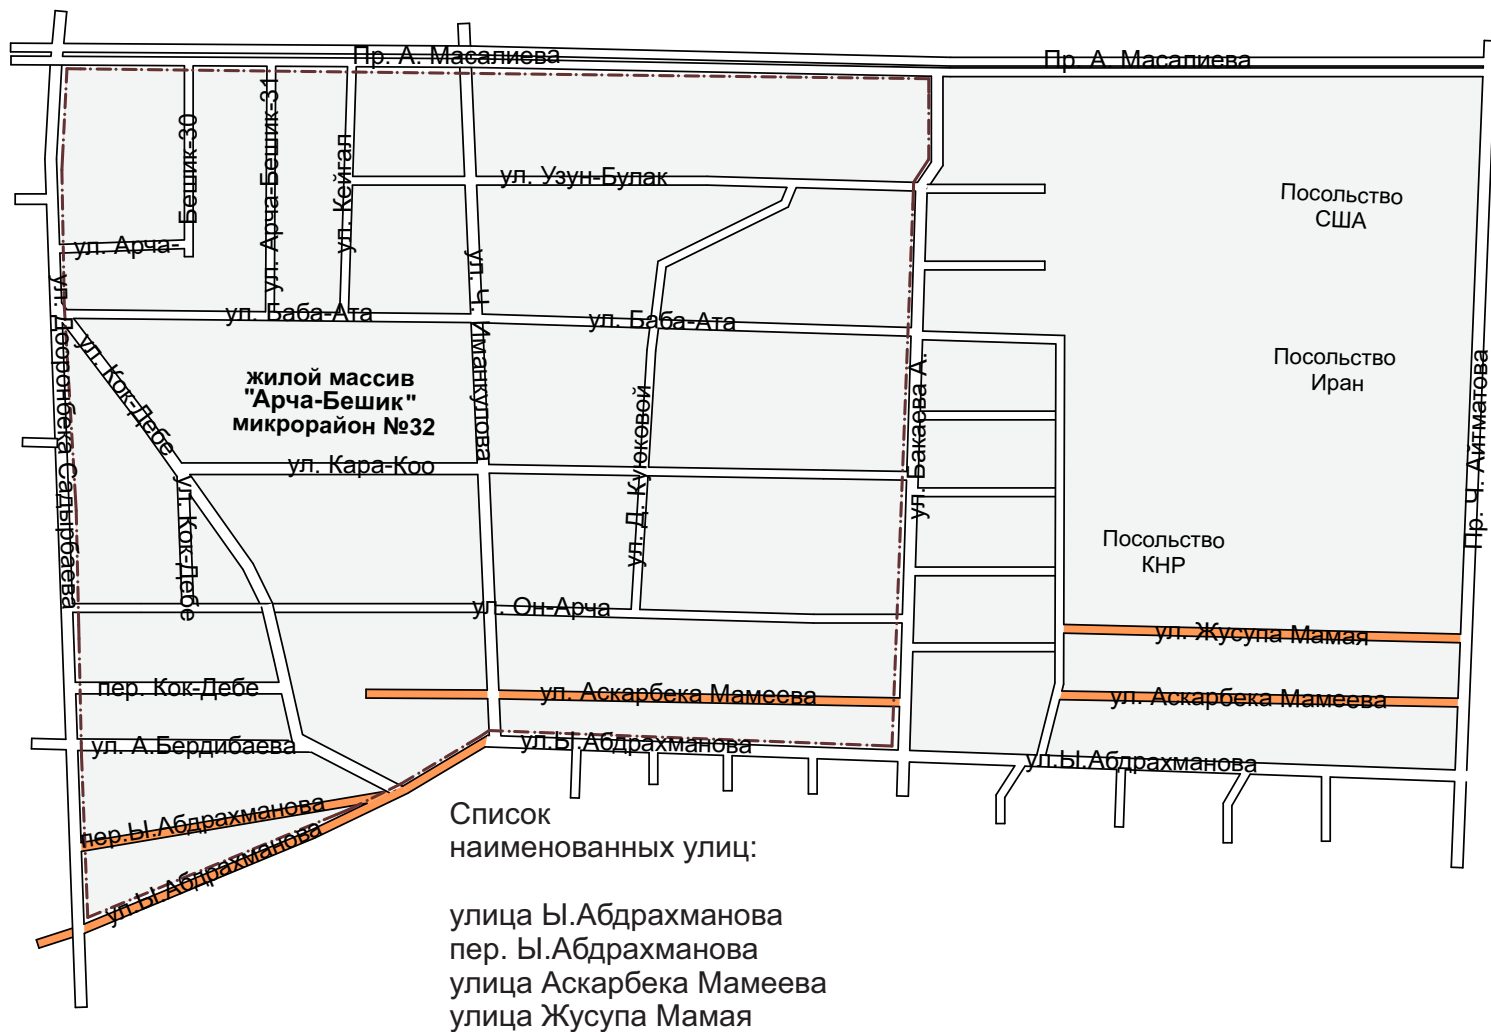
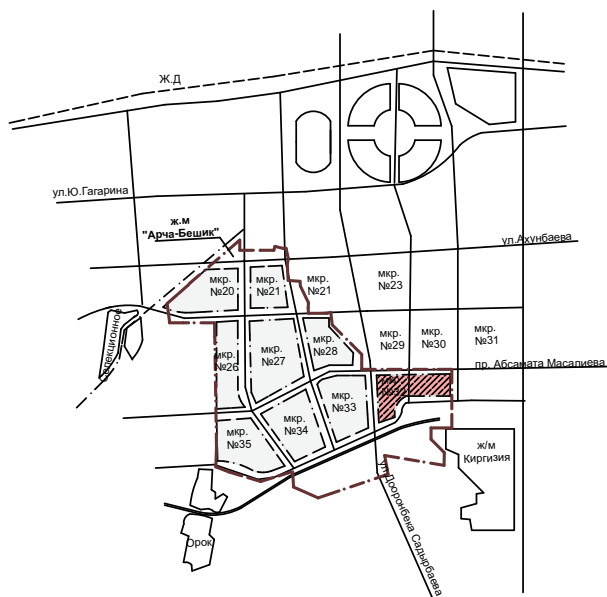


Схема наименований улиц
жилого массива «Ача-Бешик»
микрорайон №32
Ленинского района

Приложение 15
к постановлению Бишкекского
городского кенеша
от «___» _____ 2019 г. №___

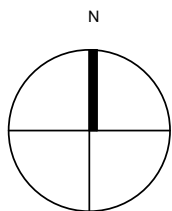

Руководитель аппарата
Бишкекского городского кенеша

Начальник
МП «Бишкекглавархитектура»

А. Т. Тулебердиев