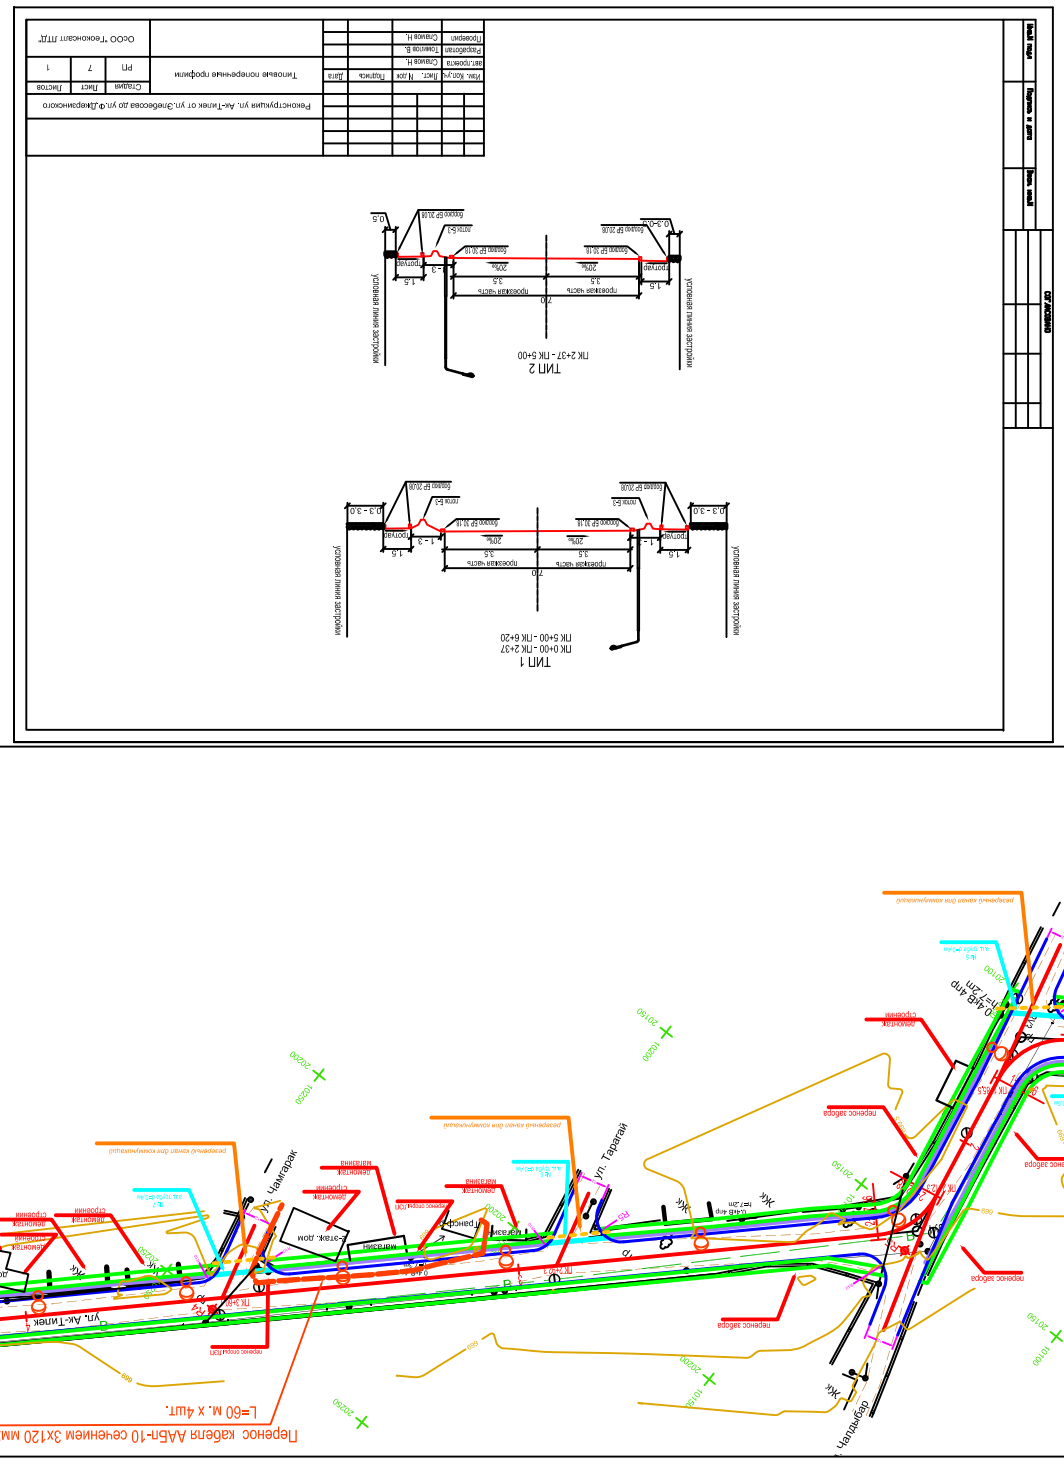
ТИП 1
ПК 0+00 - ПК 2+37
ПК 5+00 - ПК 6+20
ТИП 2
ПК 2+37 - ПК 5+00